




GRUNDRISS EG

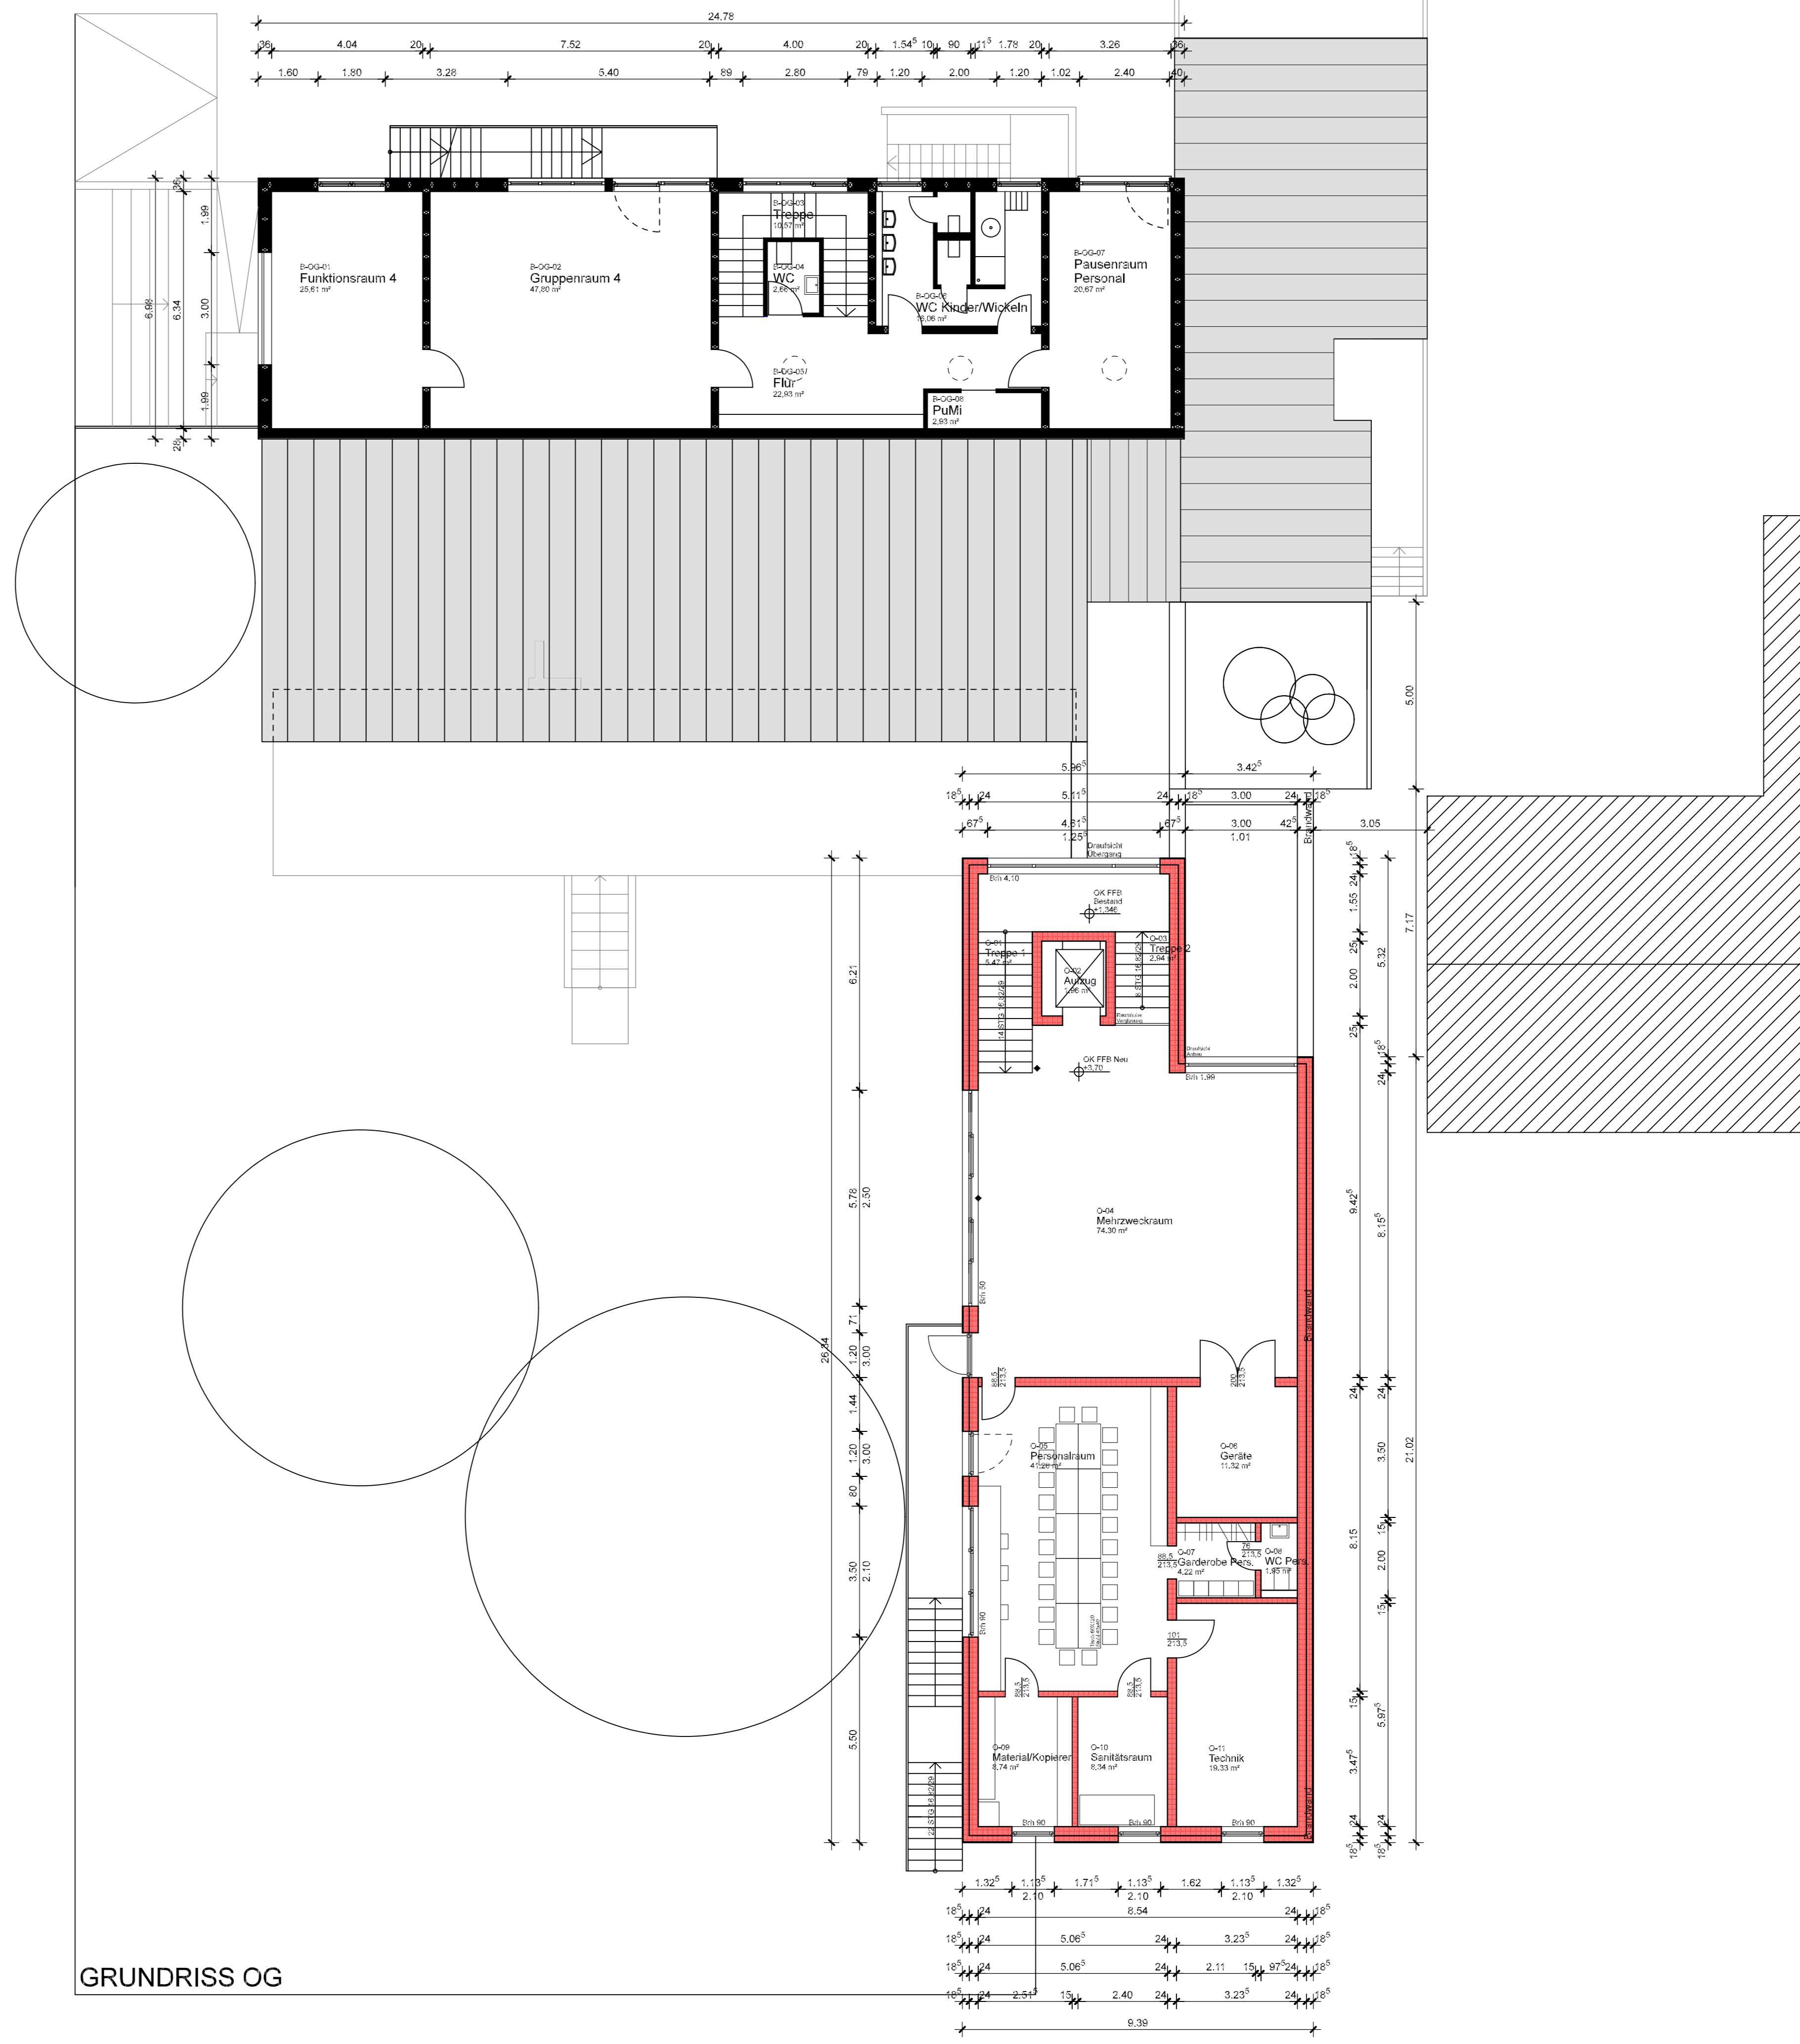


GRUNDRISS OG

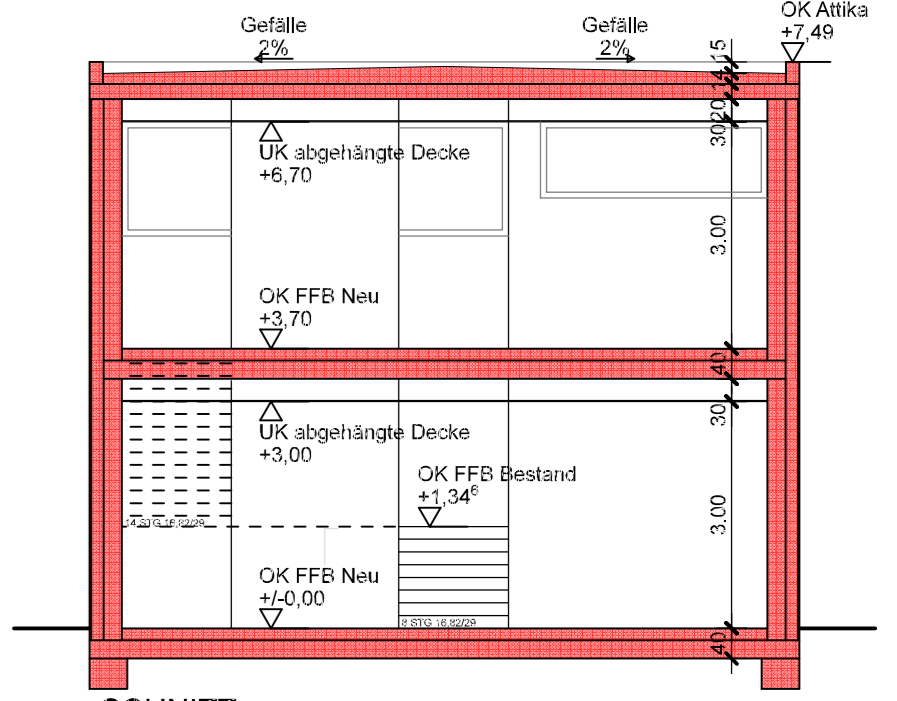


SCHNITT

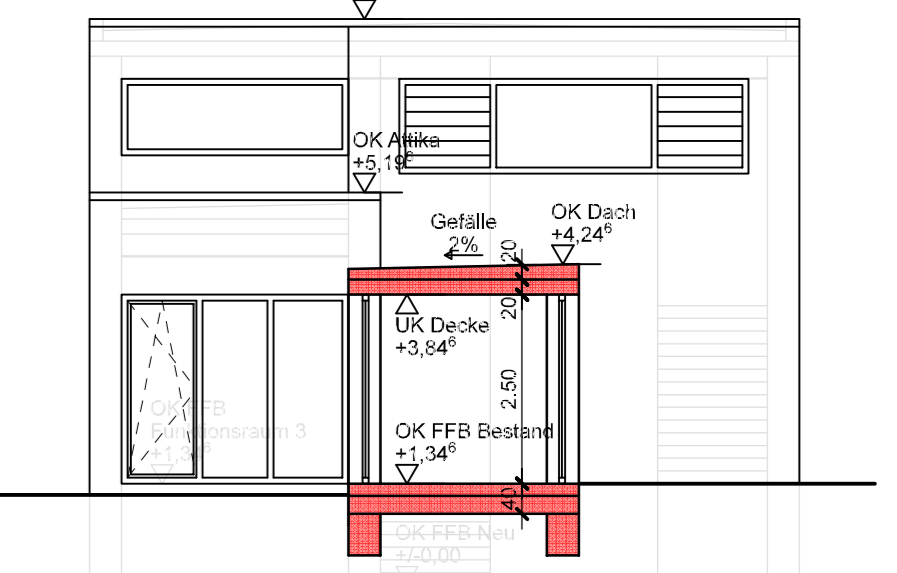


SCHNITT-ANSICHT NORD

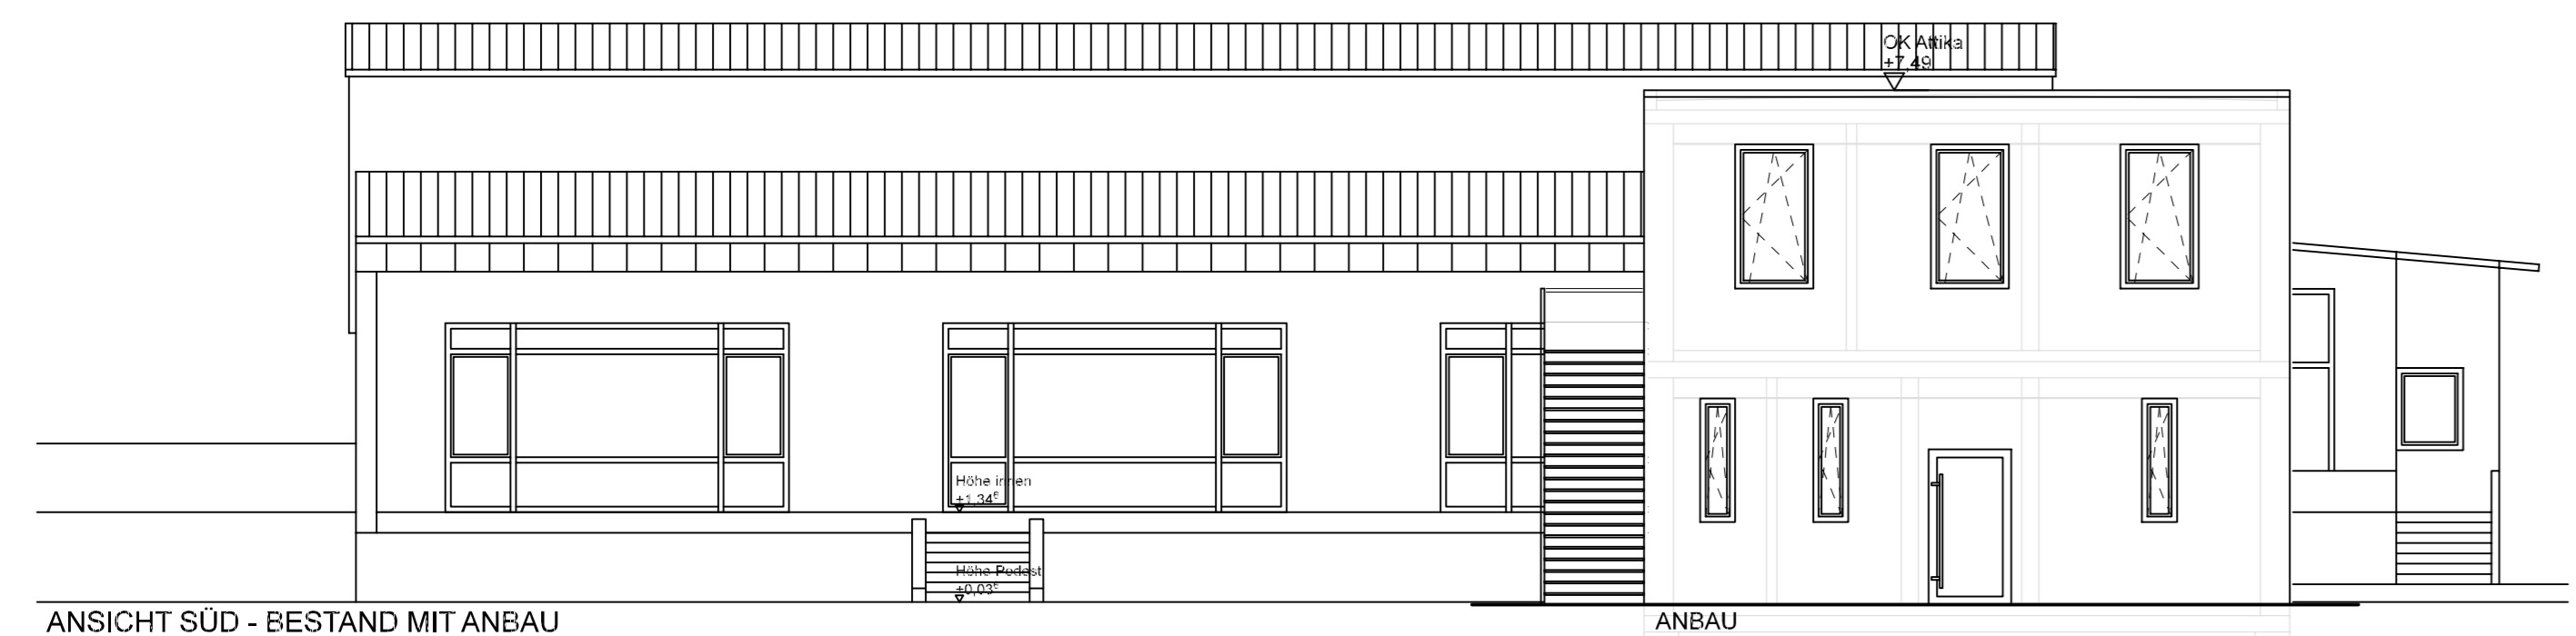


ANSICHT SÜD - BESTAND MIT ANBAU

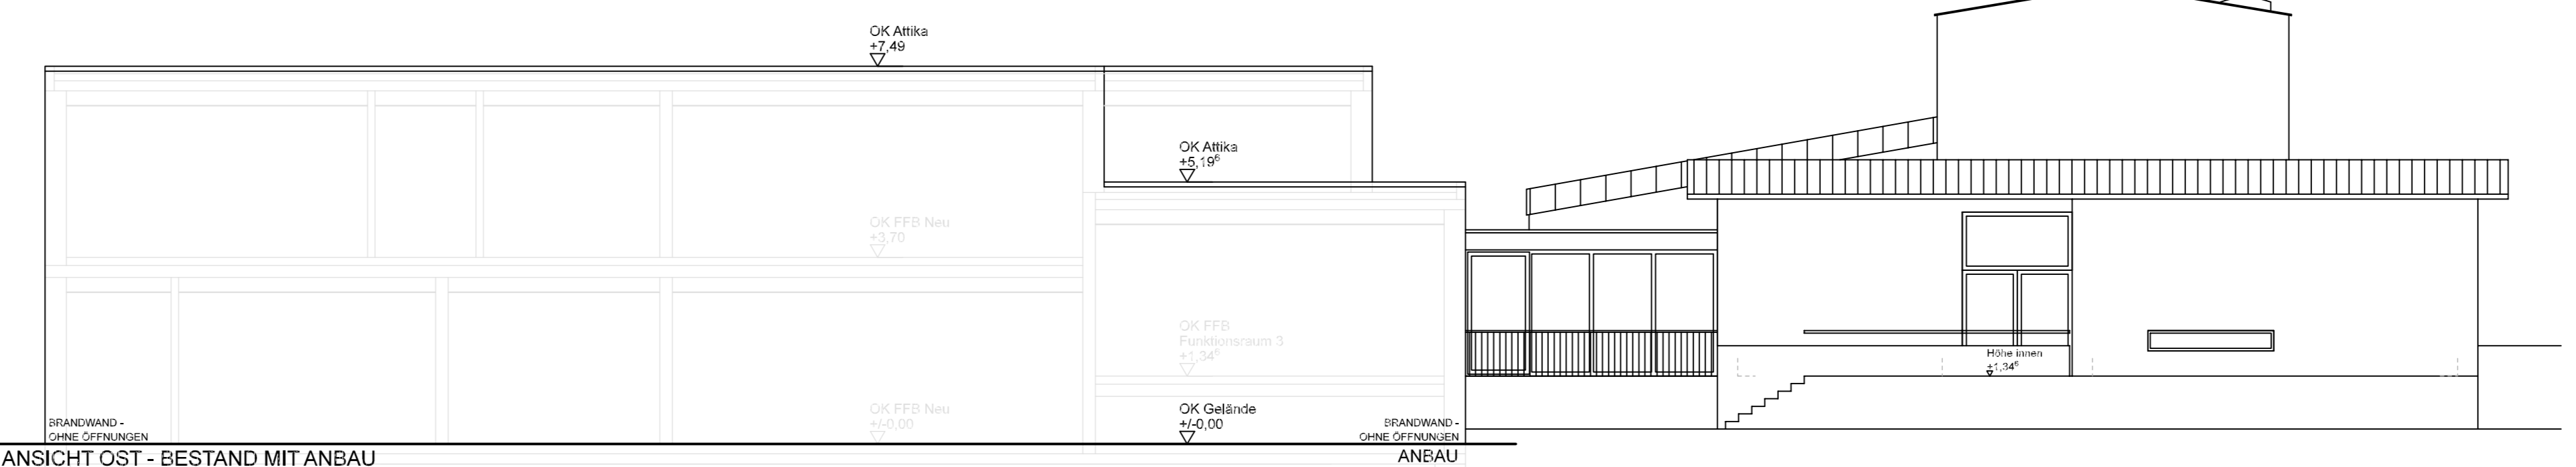

ANSICHT OST - BESTAND MIT ANBAU

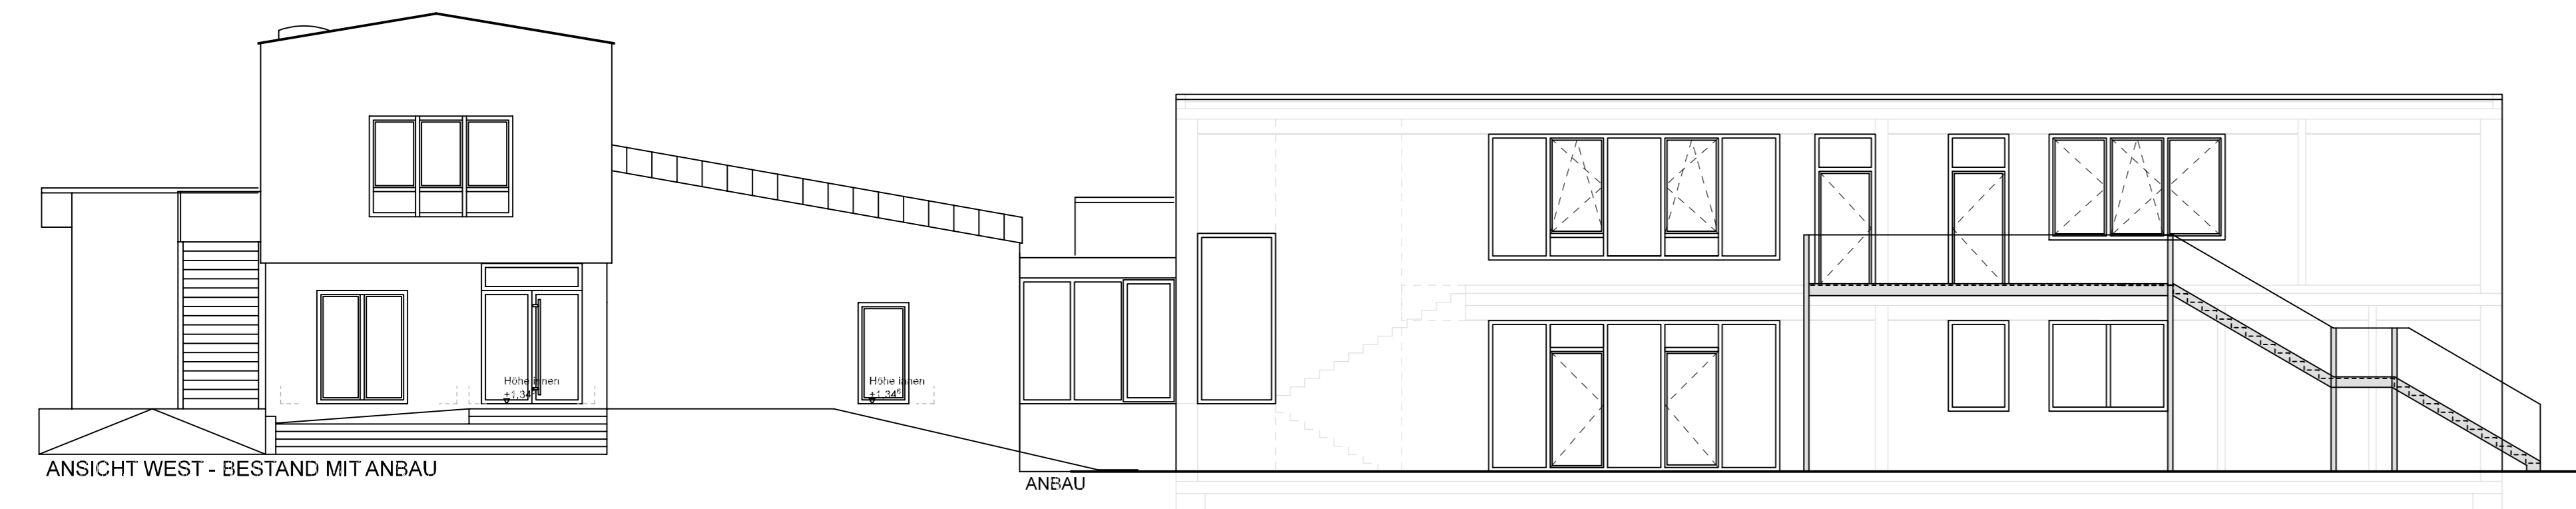

ANSICHT WEST - BESTAND MIT ANBAU

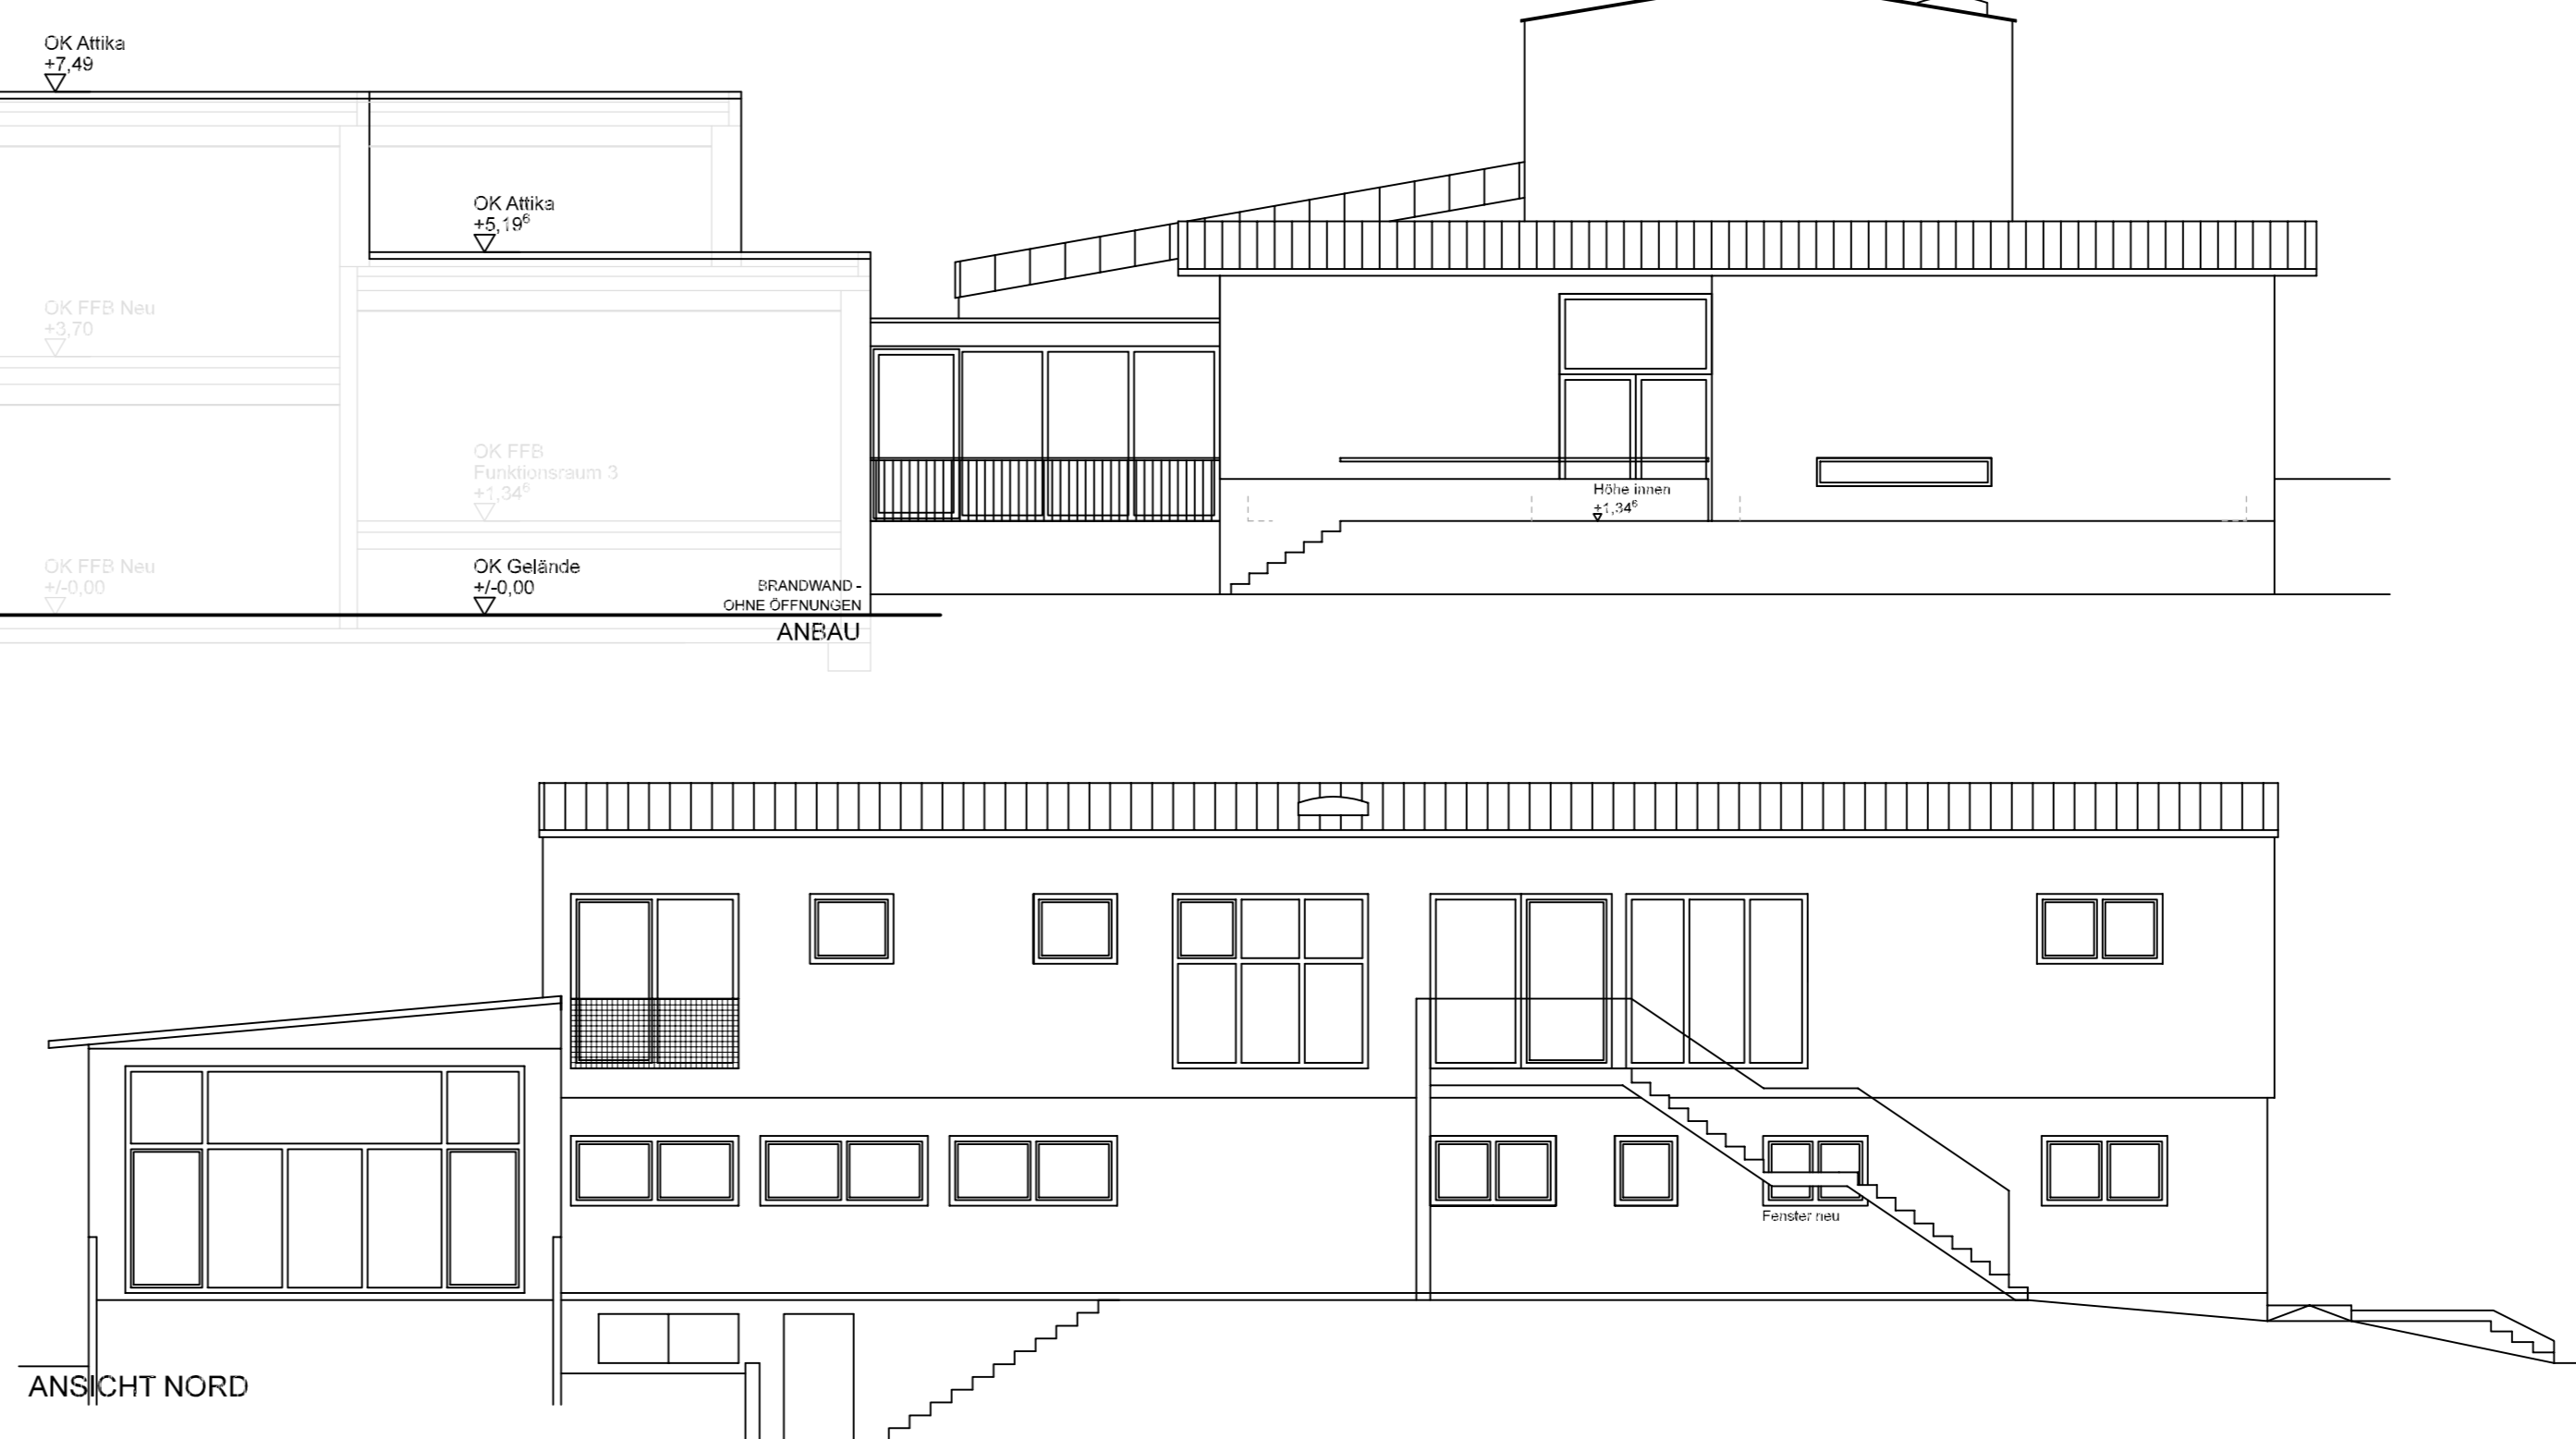

ANSICHT NORD

<b>Bauantrag</b>		Projekt-Nr.	Plan-Nr.
		13-19	100-01
Bauvorhaben	Kindertagesstätte Taka-Tuka-Land Weingarten Umbau und Erweiterung Im Schmiedgärten 4, 67366 Weingarten, Flurstück 1342/5		
Bauherr/-in	Ortsgemeinde Weingarten Vertreten durch Herrn Bürgermeister Beate Neuggasse 1, 67366 Weingarten		
Planinhalt	Grundrisse, Schnitte, Ansichten		
Unterschrift Bauherr/-in	Unterschrift Planverfasser/-in		
Plangröße	Datum	Gezeichnet	
A0 1169/841	1:100	26.02.2021	ks
mack architekten		Germerheimer Str. 63	67360 Lingenfeld
E-Mail: mack.architekten@t-online.de		Tele: 06344 / 96 96 33 1	Fax: 06344 / 96 96 33 2